


Plan:	ETB_Ü8275afwe
Gezeichnet:	15.08.2014 /ha
Letzte Nachführung:	---
Version:	V 1-0

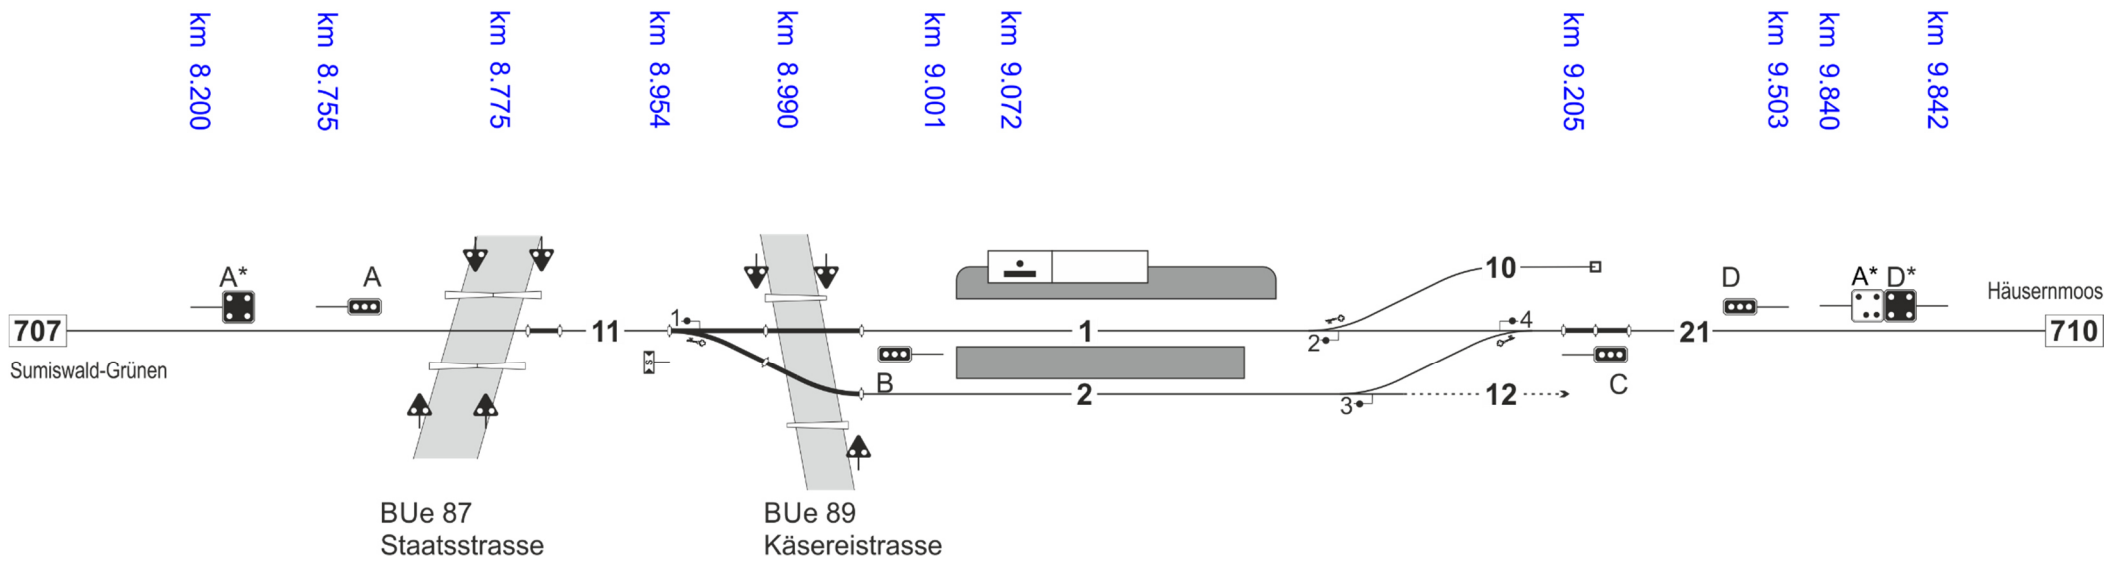

Gleis ohne Freimeldeeinrichtung	einfache Handweiche	Hauptsignal	Pfeiftafel	Andreaskreuz
Abschnitt mit Freimeldeeinrichtung	abschliessbare Handweiche	Ein- / Ausfahrsvorsignal	Signal für Bedarfshalt	einfaches Blinklicht
Isolierstoss	Doppelte Kreuzungsweiche	Vorsignal zu Deckungssignal	Kontrolllicht zu Bahnübergang	Strassensignal mit Wechselblinker
permanenter Achszähler	Entgleisungsvorrichtung	Vor- und Hauptsignal	Vorsignal zu BUe-Kontrolllicht	unbeschränkter Übergang
stillgelegtes Gleis	Betriebsgebäude mit Stellwerk	Signal des Nachbarstellwerks	Merktafel für Barrierenkontrollmagnet	Bahnübergang mit Vollschranke
Gleisabschluss	übrige Bahngelände	Sperrsignal	Merktafel für Zugsicherungsmagnet	Bahnübergang mit Halbschranke
Gleiswaage	Perronanlage	Rangierhaltsignal	drehbares Stromabnehmersignal	Bahnübergang mit 2 Halbschranken
Gleisanschluss Dritter			Signal für Schutzstrecke	